



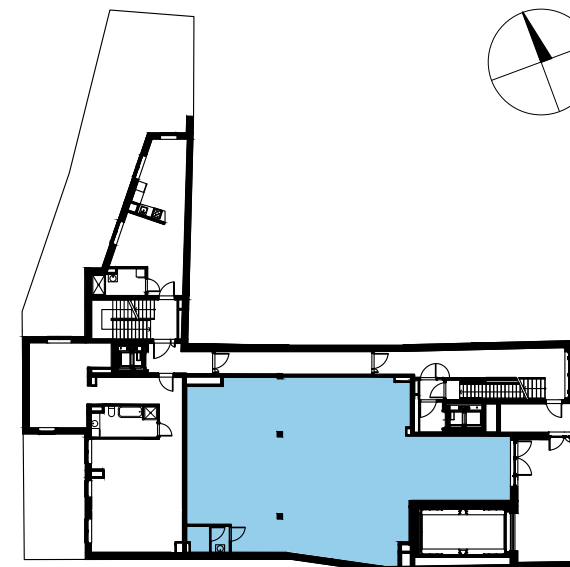

# ALCHEMIK

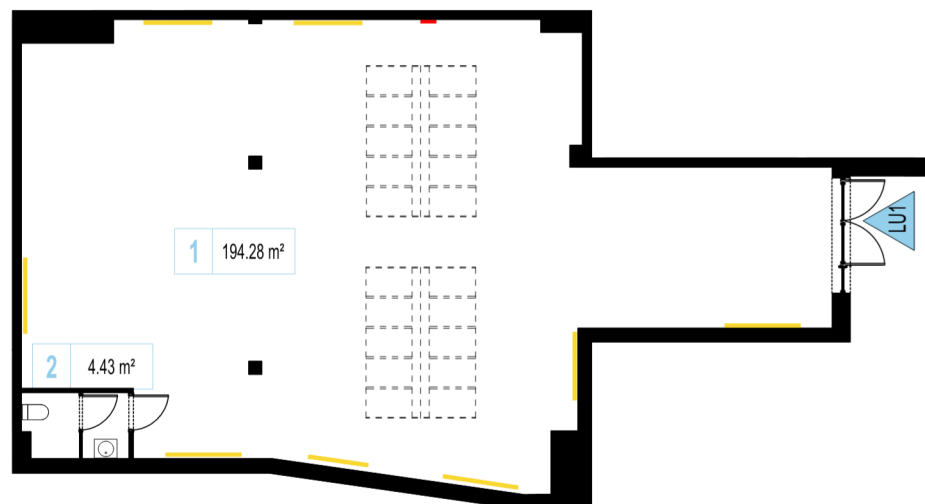

## LOKAL USŁUGOWY 1


## PARTER

SYMBOL	NAZWA	POWIERZCHNIA
1	Powierzchnia usługowa	194.28 m <sup>2</sup>
2	Węzeł sanitarny	4.43 m <sup>2</sup>
<b>RAZEM:</b>		<b>198.71 m<sup>2</sup></b>

### LEGENDA

- grzejniki
- tablice elektryczne i teletechniczne

skala 1:200

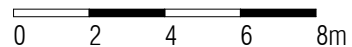

Wymiary pomieszczeń, powierzchnie podane są na podstawie projektu wykonawczego. W toku budowy mogą wystąpić zmiany w stosunku do stanu projektu.

Powierzchnie liczone wg Normy PN-ISO 9836:1997.

Wymiary obliczone są w świetle pionowych przegród w stanie wykończonym, przy uwzględnienia tynków, okładzin o grubości 1,5 cm na poziomie podłogi.

Niniejsze informacje nie są ofertą w rozumieniu przepisów Kodeksu Cywilnego. Powierzchnie pomieszczeń mogą ulec zmianie.