
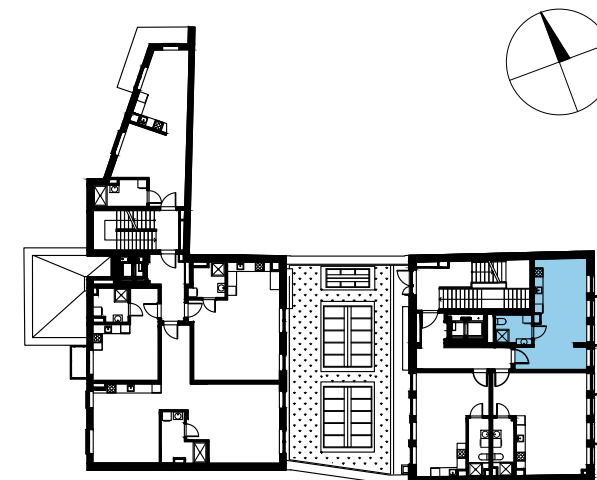


A L C H E M I K

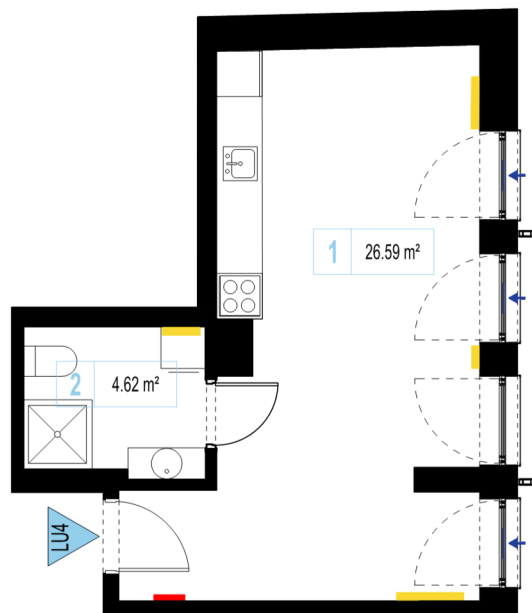


LOKAL UŻYTKOWY 4 PIĘTRO I KLATKA A

SYMBOL	NAZWA	POWIERZCHNIA
1	Pokój z aneksem kuchennym	26.59 m ²
2	Łazienka	4.62 m ²
RAZEM:		31.21 m²

LEGENDA

- grzejniki
- tablice elektryczne i teletechniczne
- nawietrzaki

skala 1:100

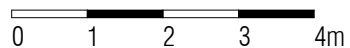

Wymiary pomieszczeń, powierzchnie podane są na podstawie projektu wykonawczego. W toku budowy mogą wystąpić zmiany w stosunku do stanu projektu.

Powierzchnie liczone wg Normy PN-ISO 9836:1997.

Wymiary obliczone są w świetle pionowych przegród w stanie wykończonym, przy uwzględnienia tynków, okładzin o grubości 1,5 cm na poziomie podłogi.

Niniejsze informacje nie są ofertą w rozumieniu przepisów Kodeksu Cywilnego. Powierzchnie pomieszczeń mogą ulec zmianie.