


A L C H E M I K

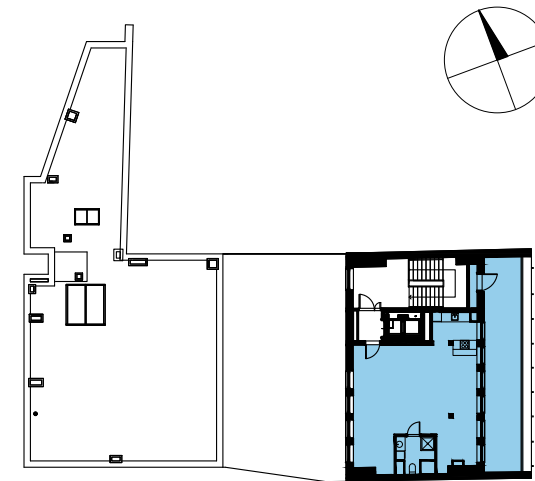

MIESZKANIE 1 PIĘTRO V KLATKA A


SYMBOL	NAZWA	POWIERZCHNIA
1	Pokój z aneksem kuchennym	65.57 m ²
2	Łazienka	4.78 m ²
3	Pom. Gospodarcze	1.32 m ²
RAZEM:		71.67 m²
T1	Taras	35.28 m ²

Wymiary pomieszczeń, powierzchnie podane są na podstawie projektu wykonawczego.
W toku budowy mogą wystąpić zmiany w stosunku do stanu projektu.

Powierzchnie liczone wg Normy PN-ISO 9836:1997.

Wymiary obliczone są w świetle pionowych przegród w stanie wykończonym, przy uwzględnieniu tynków, okładzin o grubości 1,5 cm na poziomie podłogi.

Niniejsze informacje nie są ofertą w rozumieniu przepisów Kodeksu Cywilnego.
Powierzchnie pomieszczeń mogą ulec zmianie.

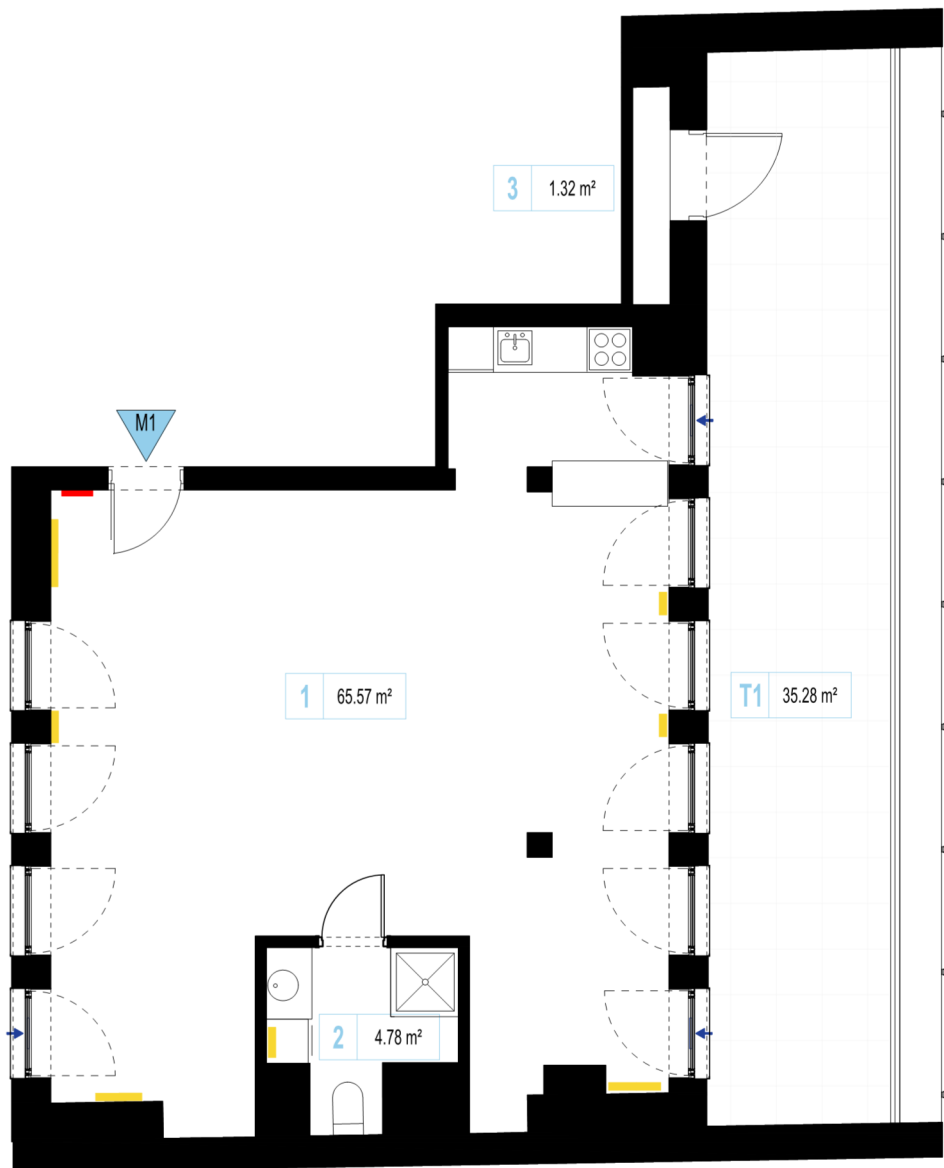

LEGENDA

- grzejniki
- tablice elektryczne i teletechniczne
- nawietrzaki

skala 1:100

