
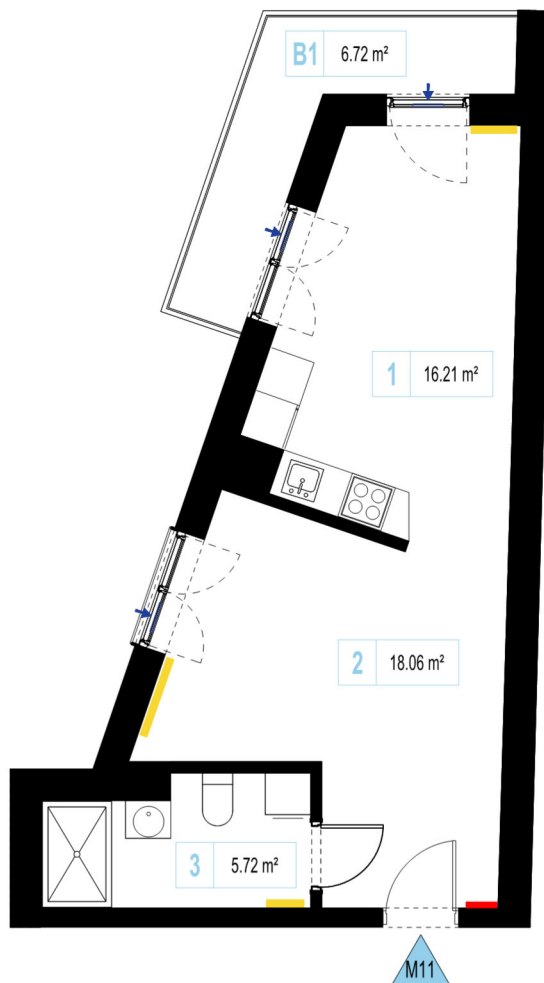


# A L C H E M I K

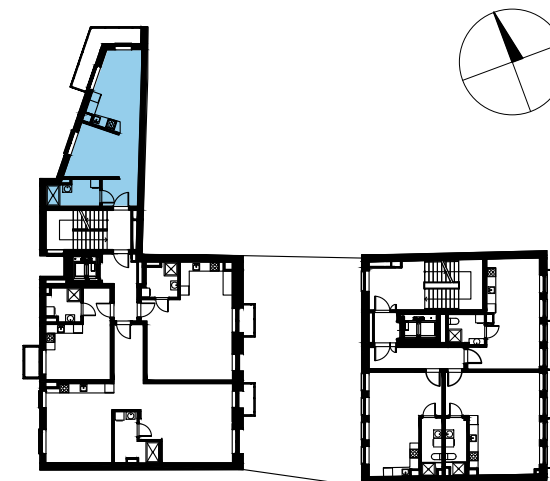


## MIESZKANIE 11 PIĘTRO II KLATKA B

SYMBOL	NAZWA	POWIERZCHNIA
1	Pokój z aneksem kuchennym	16.21 m <sup>2</sup>
2	Pokój	18.06 m <sup>2</sup>
3	Łazienka	5.72 m <sup>2</sup>
<b>RAZEM:</b>		<b>39.99 m<sup>2</sup></b>
B1	Balkon	6.72 m <sup>2</sup>

### LEGENDA

- grzejniki
- tablice elektryczne i teletechniczne
- nawietrzaki

skala 1:100

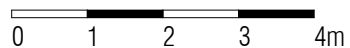

Wymiary pomieszczeń, powierzchnie podane są na podstawie projektu wykonawczego. W toku budowy mogą wystąpić zmiany w stosunku do stanu projektu.

Powierzchnie liczone wg Normy PN-ISO 9836:1997.

Wymiary obliczone są w świetle pionowych przegród w stanie wykończonym, przy uwzględnieniu tynków, okładzin o grubości 1,5 cm na poziomie podłogi.

Niniejsze informacje nie są ofertą w rozumieniu przepisów Kodeksu Cywilnego. Powierzchnie pomieszczeń mogą ulec zmianie.