


A L C H E M I K

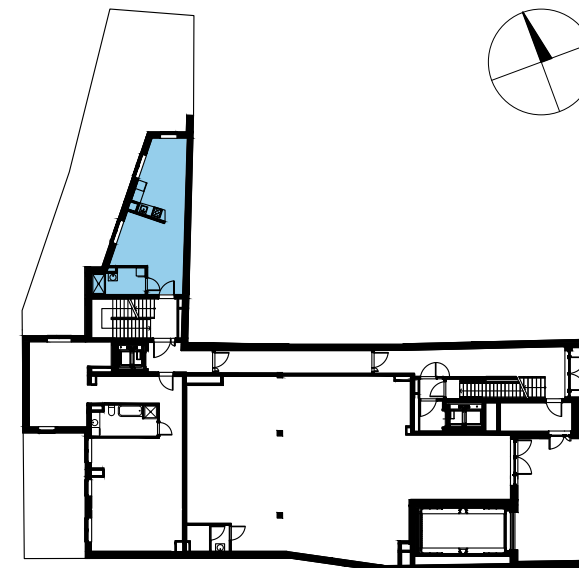

MIESZKANIE 3 PARTER KLATKA B


SYMBOL	NAZWA	POWIERZCHNIA
1	Pokój z aneksem kuchennym	16.21 m ²
2	Pokój	18.06 m ²
3	Łazienka	5.72 m ²
RAZEM:		39.99 m²
01	Ogród	83.19 m ²

Wymiary pomieszczeń, powierzchnie podane są na podstawie projektu wykonawczego. W toku budowy mogą wystąpić zmiany w stosunku do stanu projektu.

Powierzchnie liczone wg Normy PN-ISO 9836:1997.

Wymiary obliczone są w świetle pionowych przegród w stanie wykończonym, przy uwzględnieniu tynków, okładzin o grubości 1,5 cm na poziomym podłogi.

Niniejsze informacje nie są ofertą w rozumieniu przepisów Kodeksu Cywilnego. Powierzchnie pomieszczeń mogą ulec zmianie.

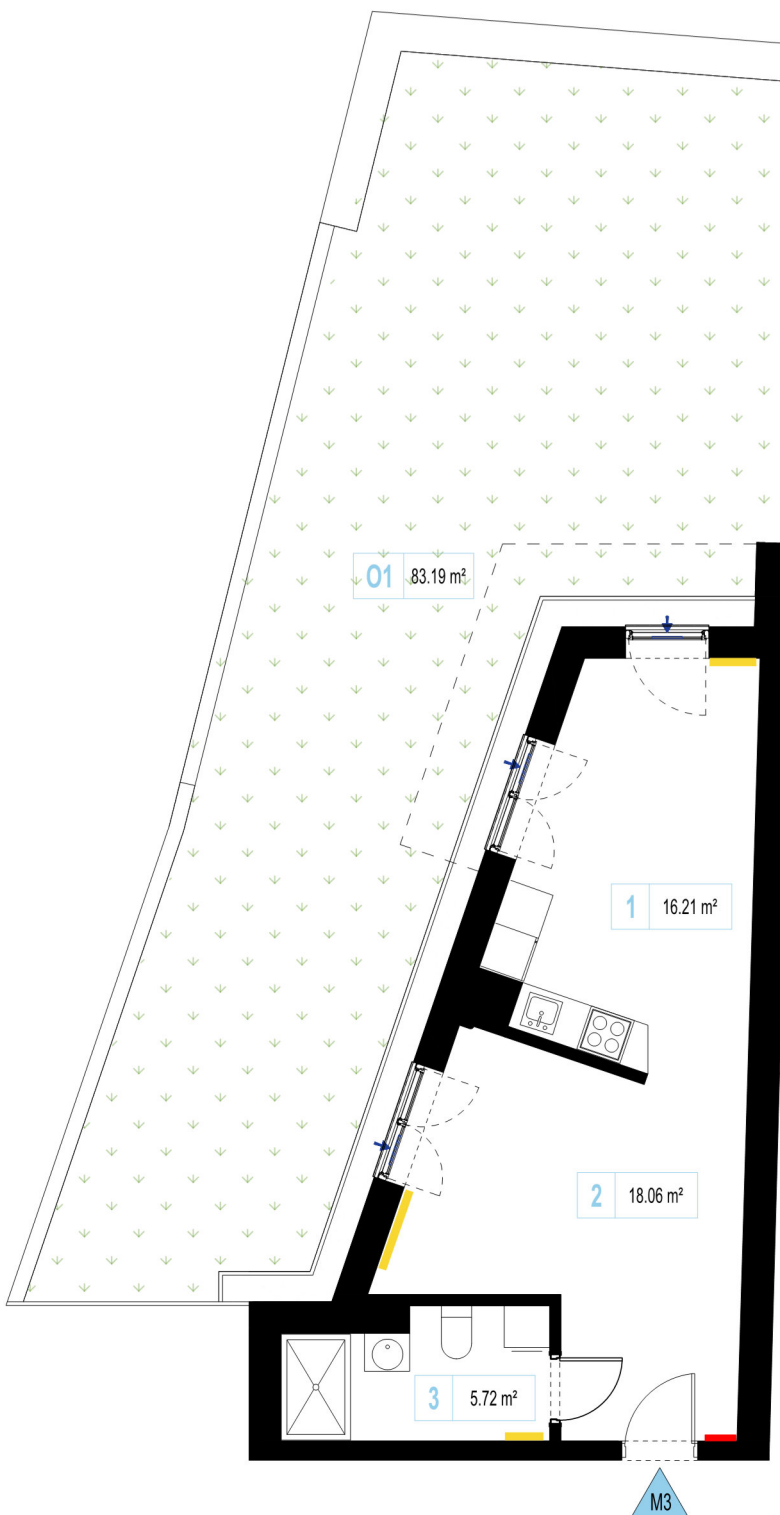

LEGENDA

- grzejniki
- tablice elektryczne i teletechniczne
- nawietrzaki

skala 1:100

