




A L C H E M I K

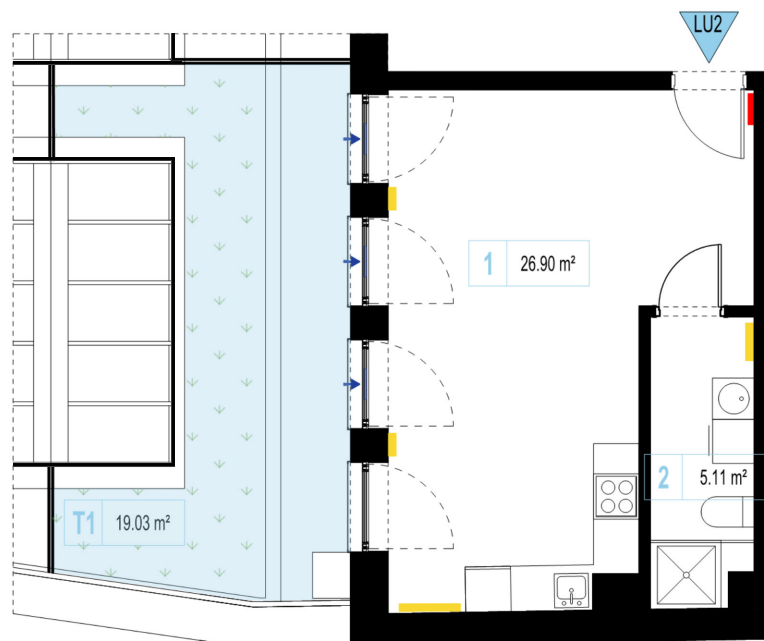

LEGENDA

- grzejniki
- tablice elektryczne i teletechniczne
- nawietrzaki

skala 1:100

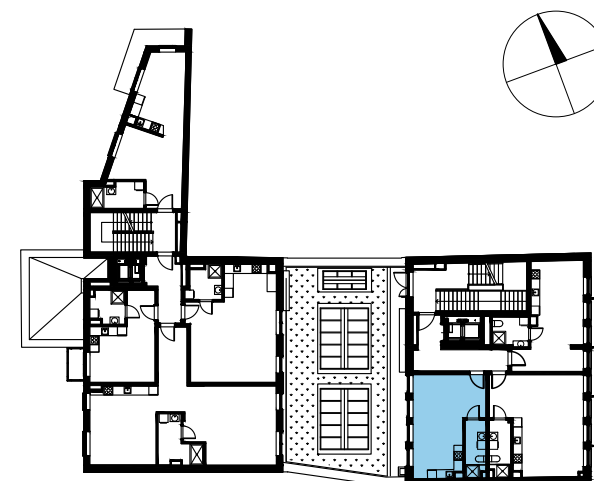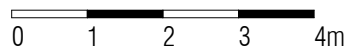

LOKAL UŻYTKOWY 2 PIĘTRO I KLATKA A

SYMBOL	NAZWA	POWIERZCHNIA
1	Pokój z aneksem kuchennym	26.90 m ²
2	Łazienka	5.11 m ²
RAZEM:		32.01 m ²
T1	Taras	19.03 m ²

Wymiary pomieszczeń, powierzchnie podane są na podstawie projektu wykonawczego.
W toku budowy mogą wystąpić zmiany w stosunku do stanu projektu.

Powierzchnie liczone wg Normy PN-ISO 9836:1997.

Wymiary obliczone są w świetle pionowych przegród w stanie wykończonym, przy uwzględnieniu tynków, okładzin o grubości 1,5 cm na poziomie podłogi.

Niniejsze informacje nie są ofertą w rozumieniu przepisów Kodeksu Cywilnego.
Powierzchnie pomieszczeń mogą ulec zmianie.