




ALCHEMIK

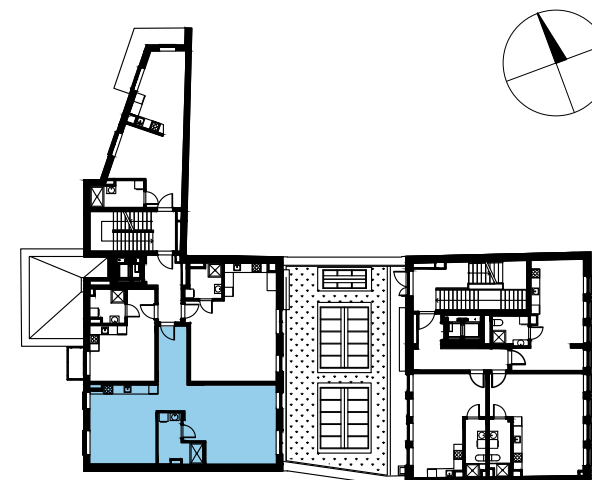

**MIESZKANIE 5 PIĘTRO I KLATKA B**


| SYMBOL        | NAZWA                     | POWIERZCHNIA               |
|---------------|---------------------------|----------------------------|
| 1             | Pokój z aneksem kuchennym | 22.63 m <sup>2</sup>       |
| 2             | Pokój                     | 32.78 m <sup>2</sup>       |
| 3             | Łazienka                  | 6.92 m <sup>2</sup>        |
| 4             | Korytarz                  | 7.40 m <sup>2</sup>        |
| <b>RAZEM:</b> |                           | <b>69.73 m<sup>2</sup></b> |
| T1            | Taras                     | 13.26 m <sup>2</sup>       |

Wymiary pomieszczeń, powierzchnie podane są na podstawie projektu wykonawczego.  
W toku budowy mogą wystąpić zmiany w stosunku do stanu projektu.

Powierzchnie liczone wg Normy PN-ISO 9836:1997.

Wymiary obliczone są w świetle pionowych przegród w stanie wykończonym, przy uwzględnieniu tylników, okładzin o grubości 1,5 cm na poziomie podłogi.

Niniejsze informacje nie są ofertą w rozumieniu przepisów Kodeksu Cywilnego.  
Powierzchnie pomieszczeń mogą ulec zmianie.

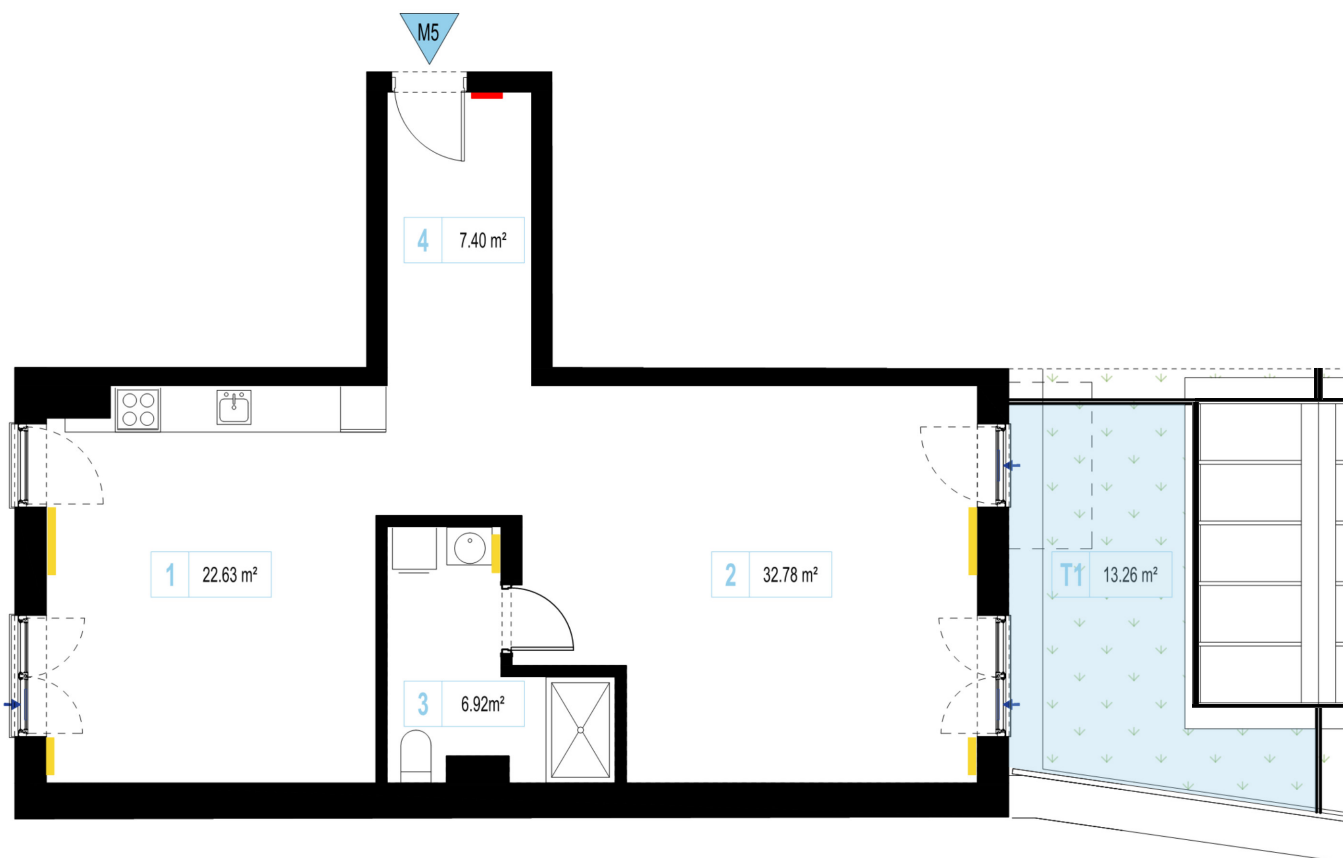

**LEGENDA**

- grzejniki
- tablice elektryczne i teletechniczne
- nawietrzaki

skala 1:100

