

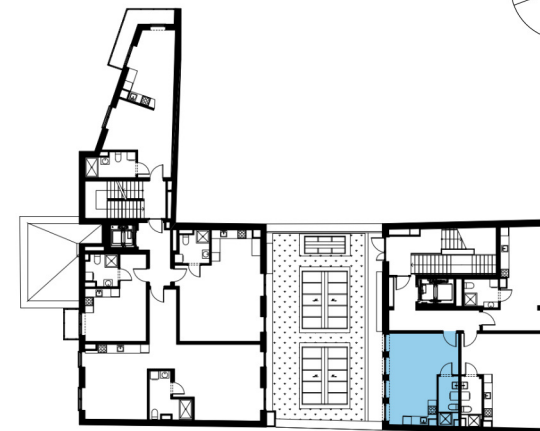


A L C H E M I K

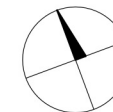

LOKAL UŻYTKOWY 2 PIĘTRO I KLATKA A


SYMBOL	NAZWA	POWIERZCHNIA
1	Pokój z aneksem kuchennym	25.26 m ²
2	Łazienka	4.57 m ²
RAZEM:		29.83 m²
T1	Taras	17.22 m ²

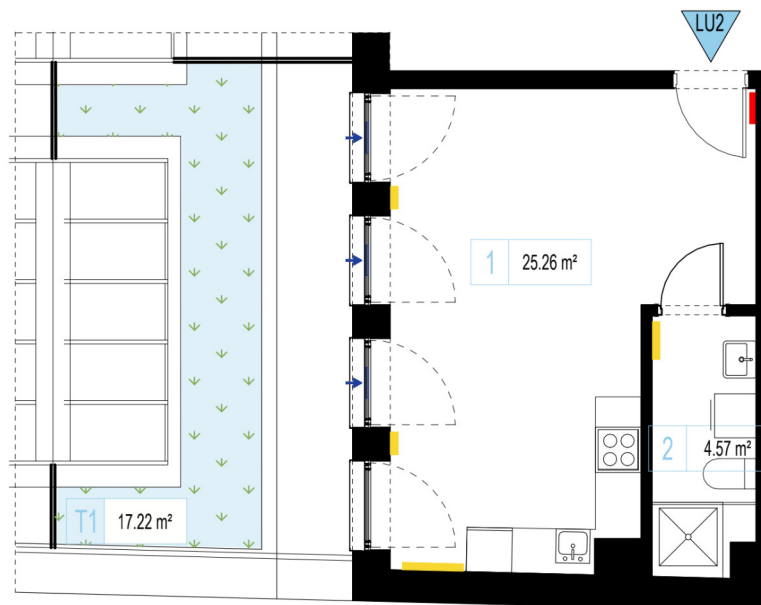

LEGENDA

- grzejniki
- tablice elektryczne i teletechniczne
- nawietrzaki

skala 1:100

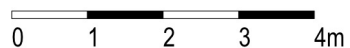

Wymiary pomieszczeń, powierzchnie podane są na podstawie projektu wykonawczego.

W toku budowy mogą wystąpić zmiany w stosunku do stanu projektu.

Powierzchnie liczone wg Normy PN-ISO 9836:1997.

Wymiary obliczone są w świetle pionowych przegród w stanie wykończonym, przy uwzględnienia tynków, okładzin o grubości 1,5 cm na poziomie podłogi.

Niniejsze informacje nie są ofertą w rozumieniu przepisów Kodeksu Cywilnego. Powierzchnie pomieszczeń mogą ulec zmianie.