
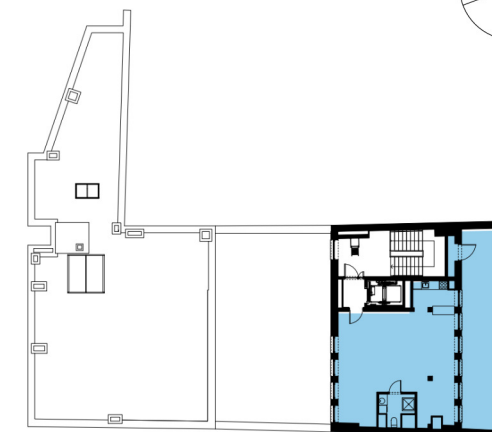


# A L C H E M I K

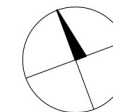

## MIESZKANIE 1 PIĘTRO V KLATKA A

SYMBOL	NAZWA	POWIERZCHNIA
1	Pokój z aneksem kuchennym	63.73 m <sup>2</sup>
2	Łazienka	4.38 m <sup>2</sup>
3	Pom. Gospodarcze	1.32 m <sup>2</sup>
<b>RAZEM:</b>		<b>69.43 m<sup>2</sup></b>
T1	Taras	34.92 m <sup>2</sup>


Wymiary pomieszczeń, powierzchnie podane są na podstawie projektu wykonawczego.

W toku budowy mogą wystąpić zmiany w stosunku do stanu projektu.

Powierzchnie liczone wg Normy PN-ISO 9836:1997.

Wymiary obliczone są w świetle pionowych przegród w stanie wykończonym, przy uwzględnienia tynków, okładzin o grubości 1,5 cm na poziomie podłogi.

Niniejsze informacje nie są ofertą w rozumieniu przepisów Kodeksu Cywilnego. Powierzchnie pomieszczeń mogą ulec zmianie.

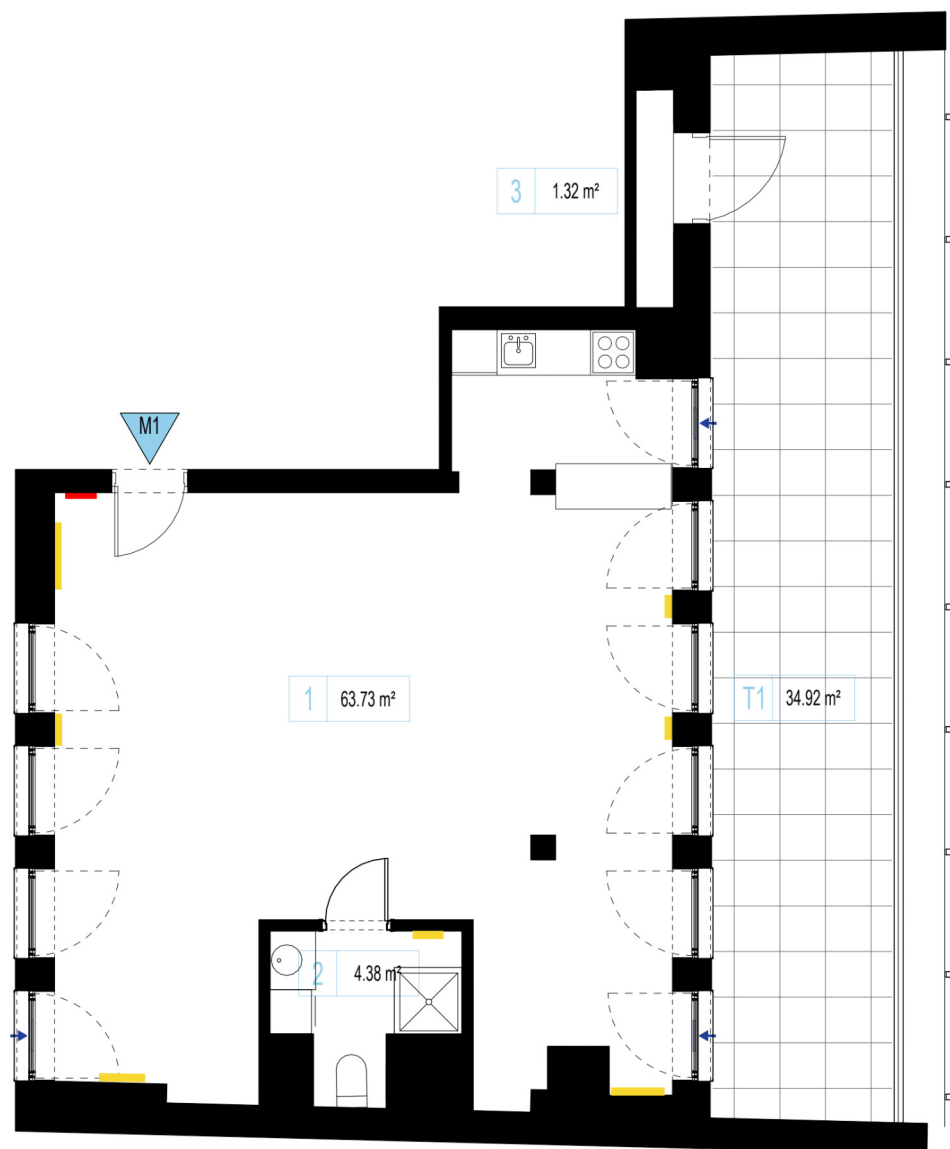

### LEGENDA

- grzejniki
- tablice elektryczne i teletechniczne
- nawietrzaki

skala 1:100

