
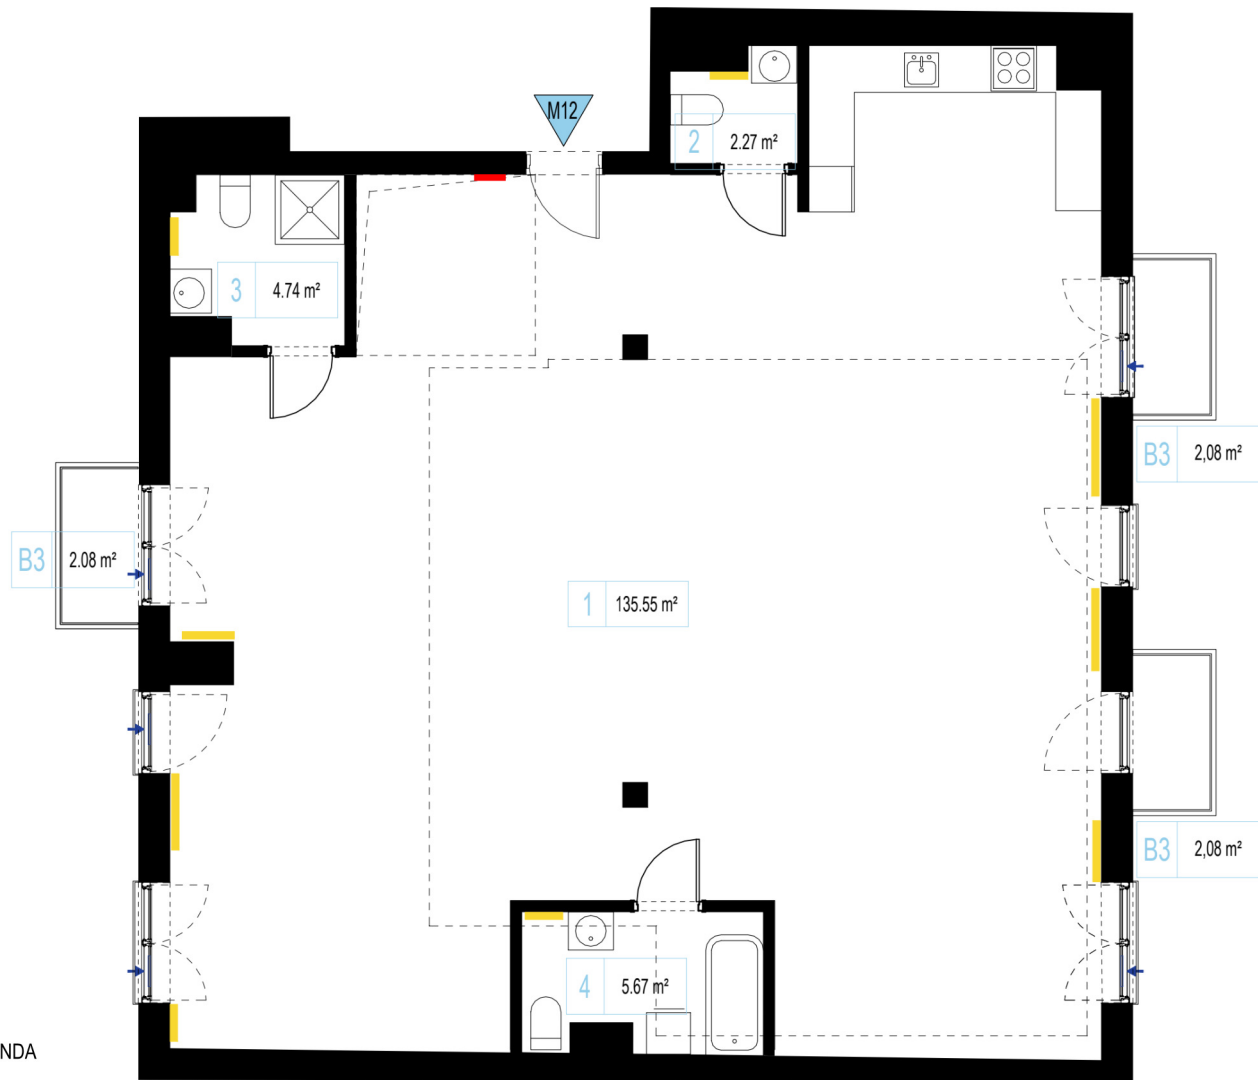
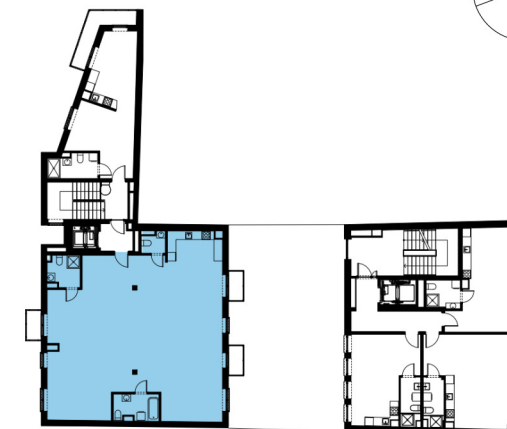



A L C H E M I K

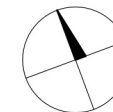

LEGENDA

- grzejniki
- tablice elektryczne i teletechniczne
- nawietrzaki

skala 1:100

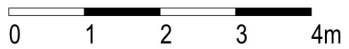

MIESZKANIE 12 PIĘTRO III KLATKA B

SYMBOL	NAZWA	POWIERZCHNIA
1	Pokój z aneksem kuchennym	135.55 m ²
2	WC	2.27 m ²
3	Łazienka	4.74 m ²
4	Łazienka	5.67 m ²
RAZEM:		148.23 m²
B1-3	Balkony x3	6.24 m ²
T1	Taras*	73.83 m ²

*wyjście na taras przez prywatną klatkę schodową.

Wymiary pomieszczeń, powierzchnie podane są na podstawie projektu wykonawczego.
W toku budowy mogą wystąpić zmiany w stosunku do stanu projektu.

Powierzchnie liczone wg Normy PN-ISO 9836:1997.

Wymiary obliczone są w świetle pionowych przegród w stanie wykończonym, przy uwzględnieniu tynków, okładzin o grubości 1,5 cm na poziomie podłogi.

Niniejsze informacje nie są ofertą w rozumieniu przepisów Kodeksu Cywilnego.
Powierzchnie pomieszczeń mogą ulec zmianie.