


A L C H E M I K

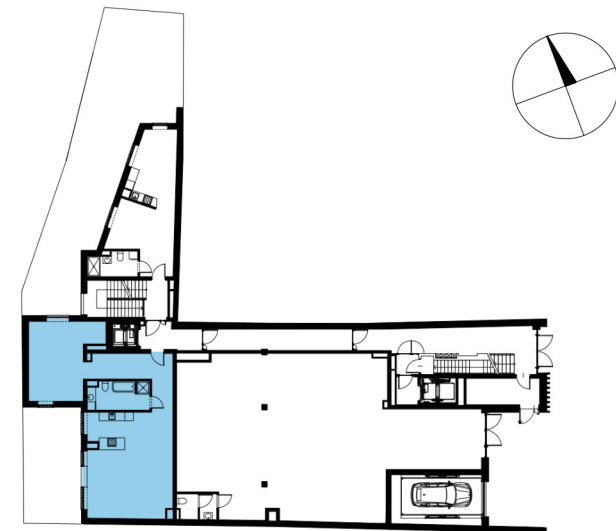

MIESZKANIE 2 PARTER KLATKA B

| SYMBOL | NAZWA | POWIERZCHNIA |
|---------------|---------------------------|----------------------------|
| 1 | Pokój z aneksem kuchennym | 44.04 m ² |
| 2 | Pokój | 23.94 m ² |
| 3 | Łazienka | 8.45 m ² |
| 4 | Korytarz | 14.35 m ² |
| RAZEM: | | 90.78 m² |
| O1 | Ogród | 31.62 m ² |
| O2 | Ogród | 16.57 m ² |

Wymiary pomieszczeń, powierzchnie podane są na podstawie projektu wykonawczego.

W toku budowy mogą wystąpić zmiany w stosunku do stanu projektu.

Powierzchnie liczone wg Normy PN-ISO 9836:1997.

Wymiary obliczone są w świetle pionowych przegród w stanie wykończonym, przy uwzględnienia tynków, okładzin o grubości 1,5 cm na poziomie podłogi.

Niniejsze informacje nie są ofertą w rozumieniu przepisów Kodeksu Cywilnego. Powierzchnie pomieszczeń mogą ulec zmianie.



LEGENDA

- grzejniki
- tablice elektryczne i teletechniczne
- nawietrzaki

skala 1:100

