
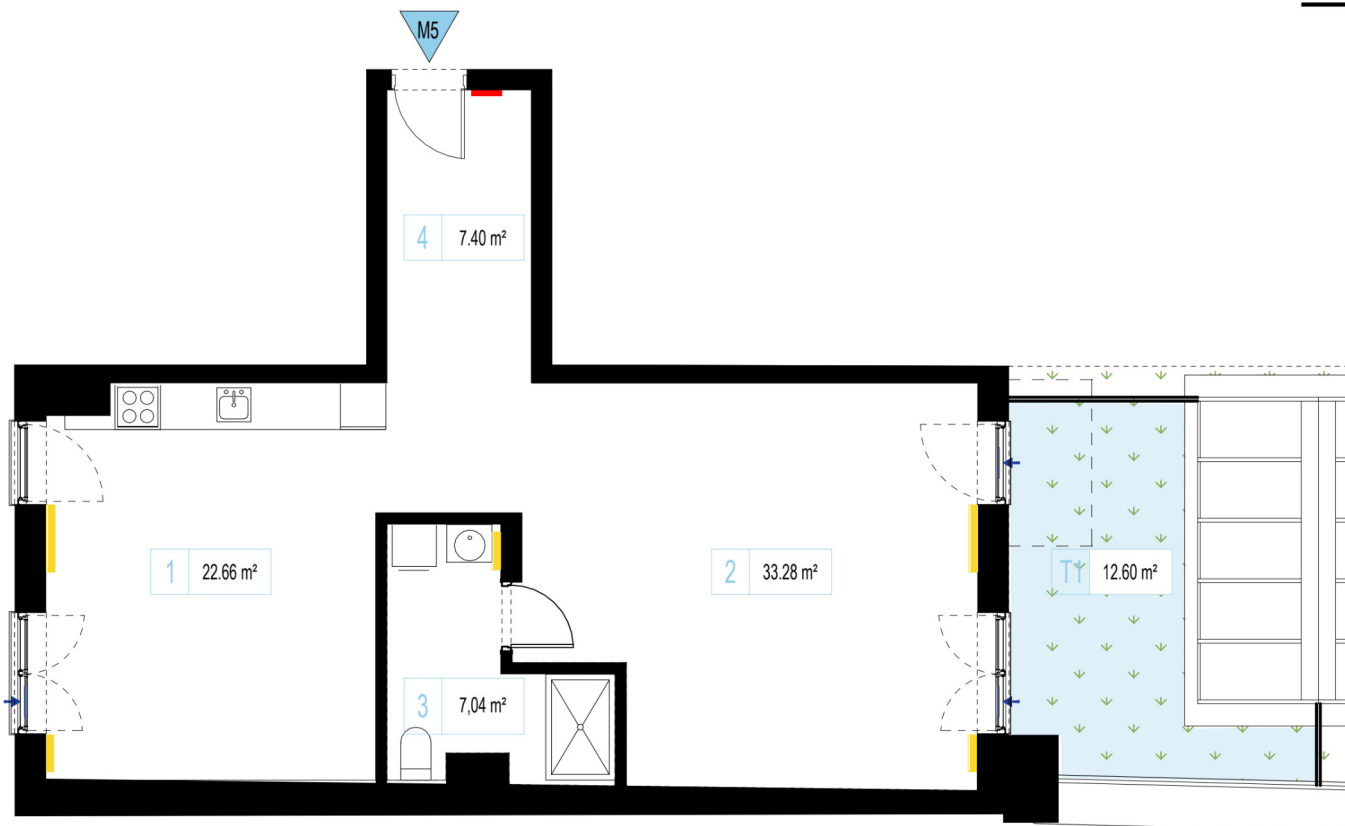
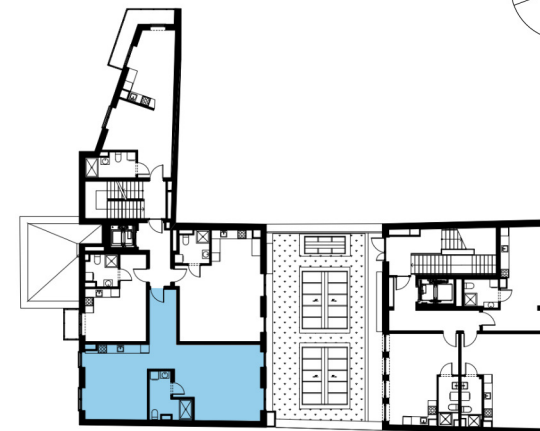


ALCHEMIK

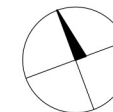


MIESZKANIE 5 PIĘTRO I KLATKA B

SYMBOL	NAZWA	POWIERZCHNIA
1	Pokój z aneksem kuchennym	22.66 m ²
2	Pokój	33.28 m ²
3	Łazienka	7.04 m ²
4	Korytarz	7.40 m ²
RAZEM:		70.38 m²
T1	Taras	12.60 m ²

LEGENDA

- grzejniki
- tablice elektryczne i teletechniczne
- nawietrzaki

skala 1:100

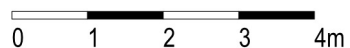

Wymiary pomieszczeń, powierzchnie podane są na podstawie projektu wykonawczego.

W toku budowy mogą wystąpić zmiany w stosunku do stanu projektu.

Powierzchnie liczone wg Normy PN-ISO 9836:1997.

Wymiary obliczone są w świetle pionowych przegród w stanie wykończonym, przy uwzględnienia tynków, okładzin o grubości 1,5 cm na poziomie podłogi.

Niniejsze informacje nie są ofertą w rozumieniu przepisów Kodeksu Cywilnego. Powierzchnie pomieszczeń mogą ulec zmianie.