
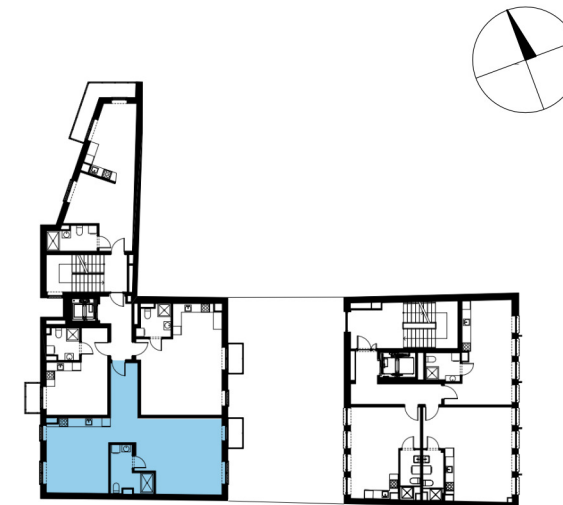


ALCHEMIK

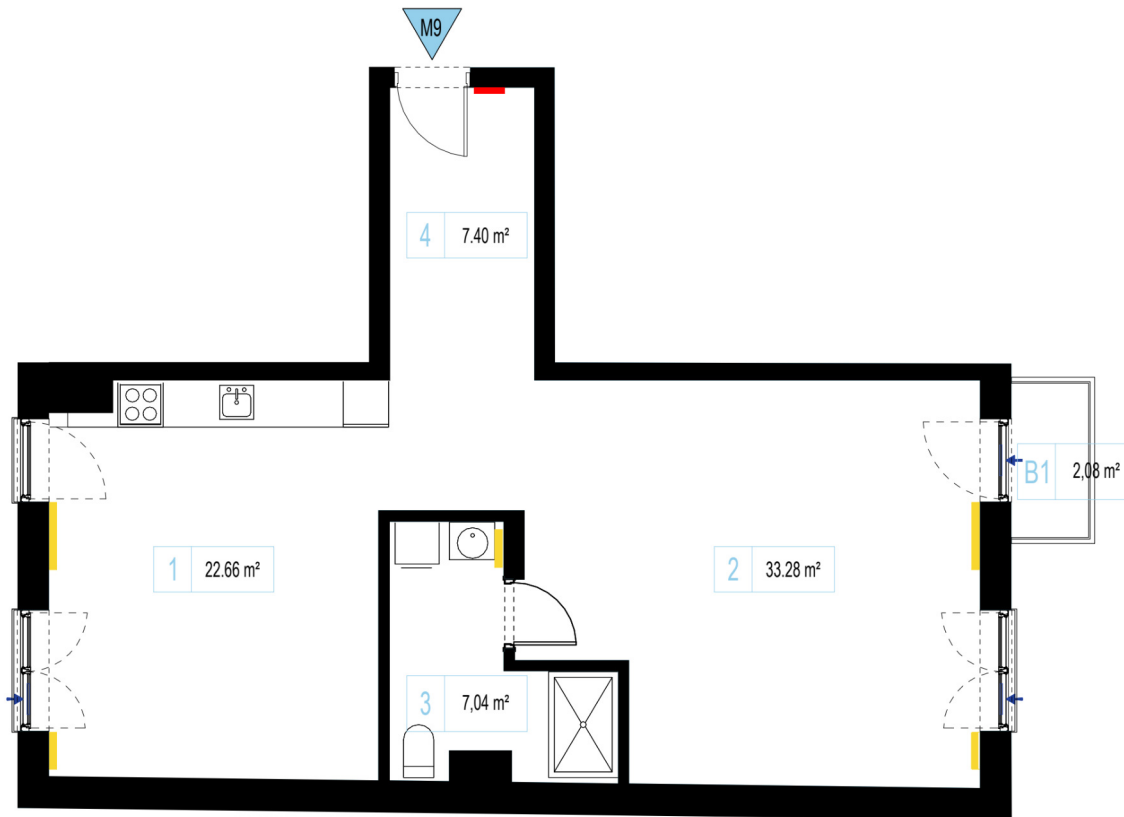


**MIESZKANIE 9 PIĘTRO II KLATKA B**

| SYMBOL        | NAZWA                     | POWIERZCHNIA               |
|---------------|---------------------------|----------------------------|
| 1             | Pokój z aneksem kuchennym | 22.66 m <sup>2</sup>       |
| 2             | Pokój                     | 33.28 m <sup>2</sup>       |
| 3             | Łazienka                  | 7.04 m <sup>2</sup>        |
| 4             | Korytarz                  | 7.40 m <sup>2</sup>        |
| <b>RAZEM:</b> |                           | <b>70.38 m<sup>2</sup></b> |
| B1            | Balkon                    | 2.08 m <sup>2</sup>        |

LEGENDA

- grzejniki
- tablice elektryczne i teletechniczne
- nawietrzaki

skala 1:100

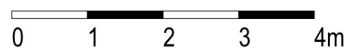

Wymiary pomieszczeń, powierzchnie podane są na podstawie projektu wykonawczego.

W toku budowy mogą wystąpić zmiany w stosunku do stanu projektu.

Powierzchnie liczone wg Normy PN-ISO 9836:1997.

Wymiary obliczone są w świetle pionowych przegród w stanie wykończonym, przy uwzględnienia tynków, okładzin o grubości 1,5 cm na poziomie podłogi.

Niniejsze informacje nie są ofertą w rozumieniu przepisów Kodeksu Cywilnego. Powierzchnie pomieszczeń mogą ulec zmianie.