
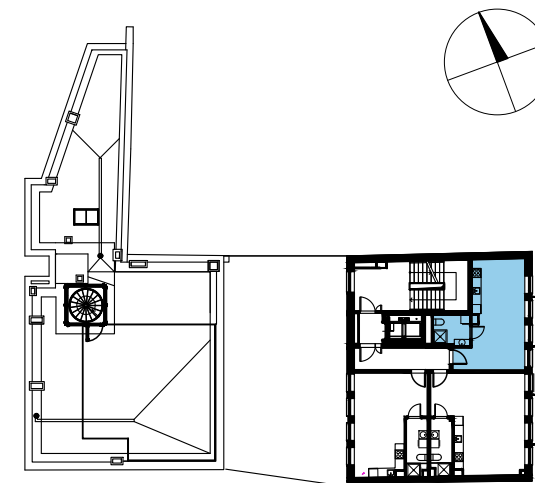


**A L C H E M I K**

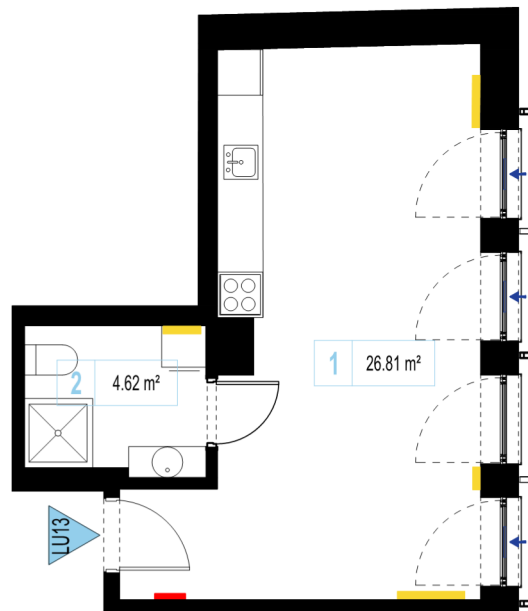


**LOKAL UŻYTKOWY 13      PIĘTRO IV      KLATKA A**

SYMBOL	NAZWA	POWIERZCHNIA
1	Pokój z aneksem kuchennym	26.81 m <sup>2</sup>
2	Łazienka	4.62 m <sup>2</sup>
<b>RAZEM:</b>		<b>31.43 m<sup>2</sup></b>

**LEGENDA**

- grzejniki
- tablice elektryczne i teletechniczne
- nawietrzaki

skala 1:100

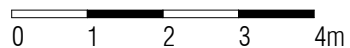

Wymiary pomieszczeń, powierzchnie podane są na podstawie projektu wykonawczego.  
W toku budowy mogą wystąpić zmiany w stosunku do stanu projektu.

Powierzchnie liczone wg Normy PN-ISO 9836:1997.

Wymiary obliczone są w świetle pionowych przegród w stanie wykończonym, przy uwzględnieniu tynków, okładzin o grubości 1,5 cm na poziomie podłogi.

Niniejsze informacje nie są ofertą w rozumieniu przepisów Kodeksu Cywilnego.  
Powierzchnie pomieszczeń mogą ulec zmianie.