
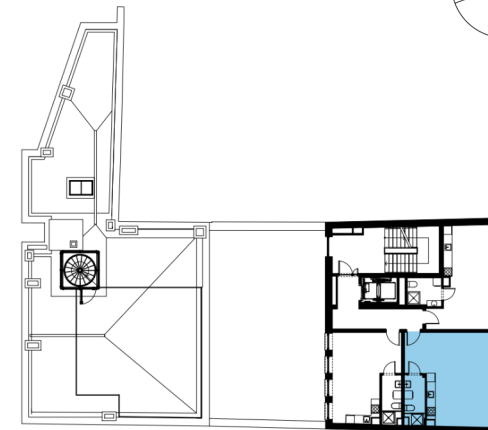


ALCHEMIK

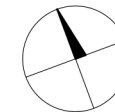


LOKAL UŻYTKOWY 12

PIĘTRO IV

KLATKA A


| SYMBOL | NAZWA | POWIERZCHNIA |
|---------------|---------------------------|----------------------------|
| 1 | Pokój z aneksem kuchennym | 34.65 m ² |
| 2 | Łazienka | 4.66 m ² |
| RAZEM: | | 39.31 m² |

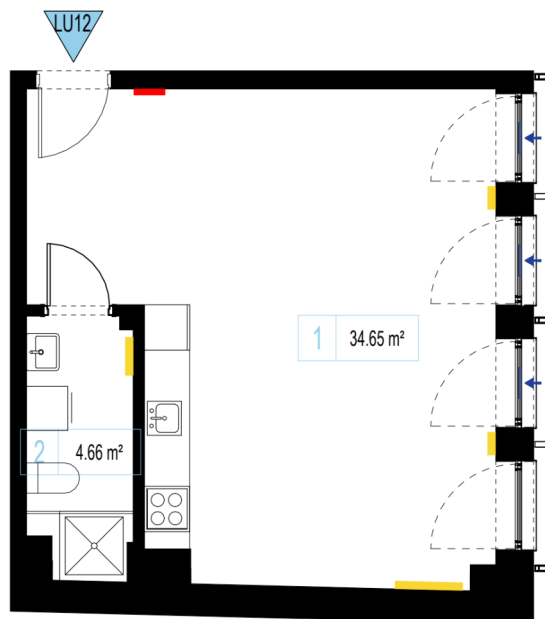

LEGENDA

- grzejniki
- tablice elektryczne i teletechniczne
- nawietrzaki

skala 1:100

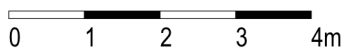

Wymiary pomieszczeń, powierzchnie podane są na podstawie projektu wykonawczego.

W toku budowy mogą wystąpić zmiany w stosunku do stanu projektu.

Powierzchnie liczone wg Normy PN-ISO 9836:1997.

Wymiary obliczone są w świetle pionowych przegród w stanie wykończonym, przy uwzględnienia tynków, okładzin o grubości 1,5 cm na poziomie podłogi.

Niniejsze informacje nie są ofertą w rozumieniu przepisów Kodeksu Cywilnego. Powierzchnie pomieszczeń mogą ulec zmianie.