
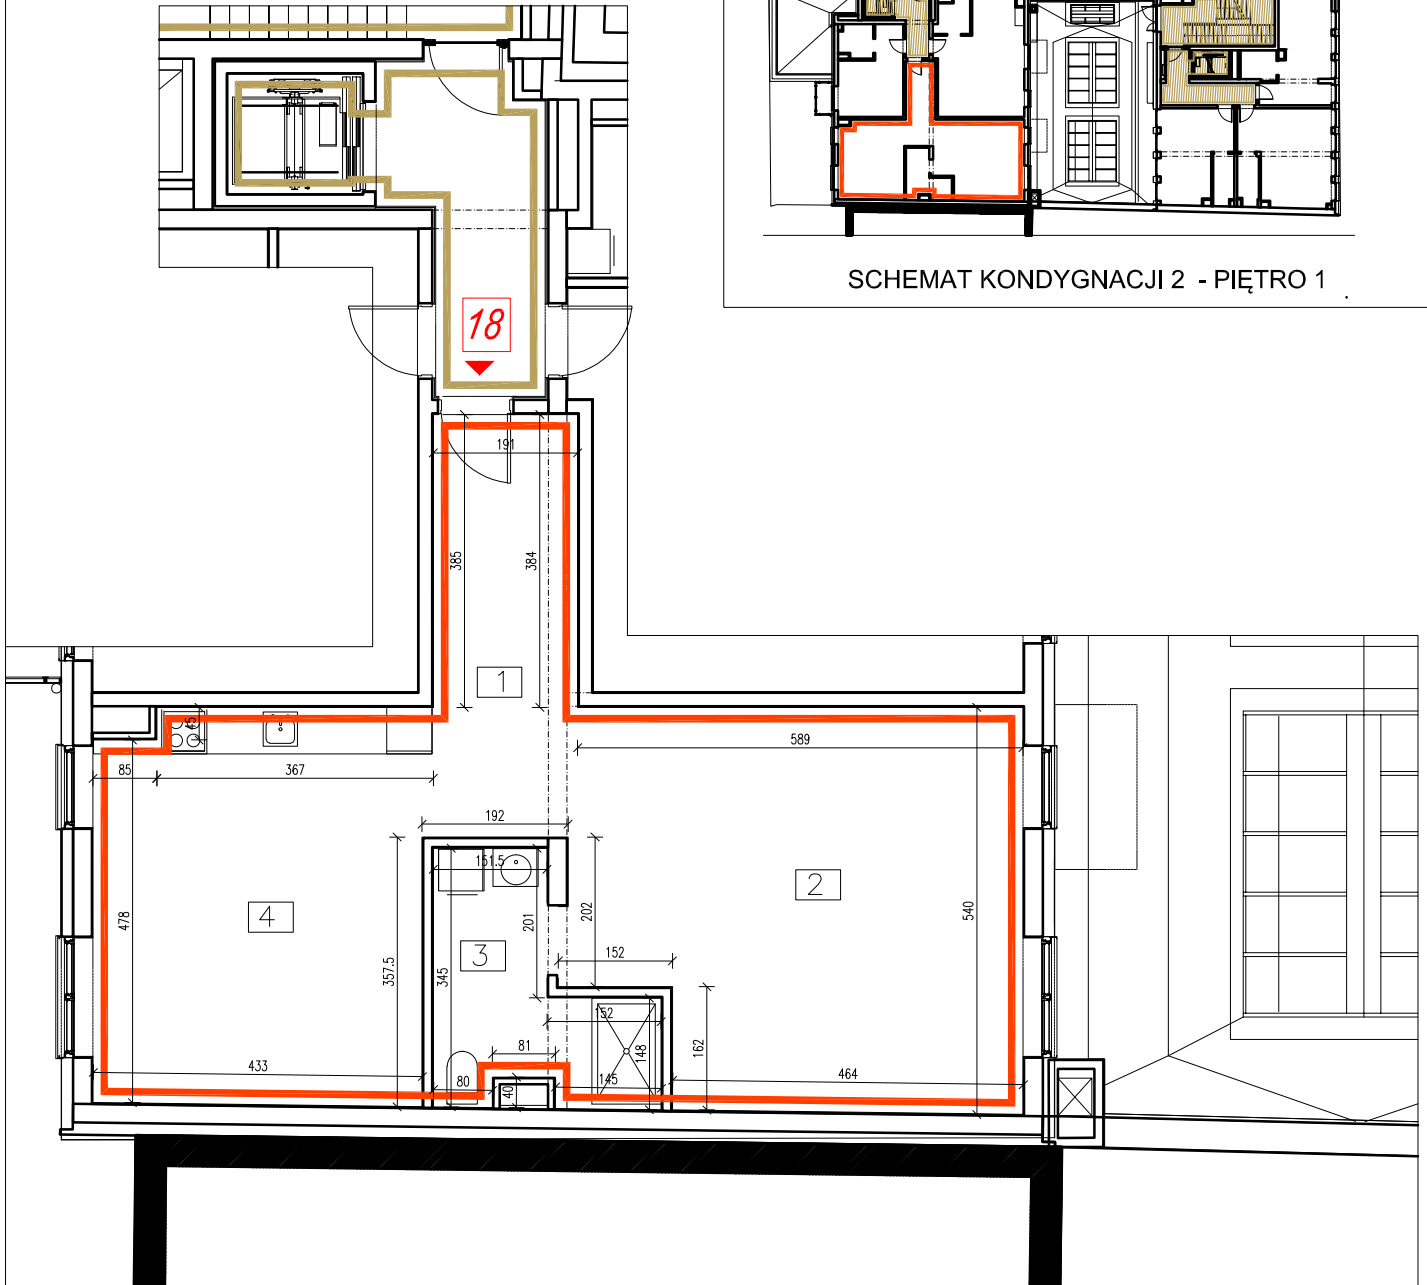



NR	FUNKCJA	POWIERZCHNIA (m2)
1	KORYTARZ	7,34
2	POKÓJ	33,35
3	ŁAZIENKA	7,09
4	POKÓJ + ANEKS KUCHENNY	22,54
RAZEM		70,32

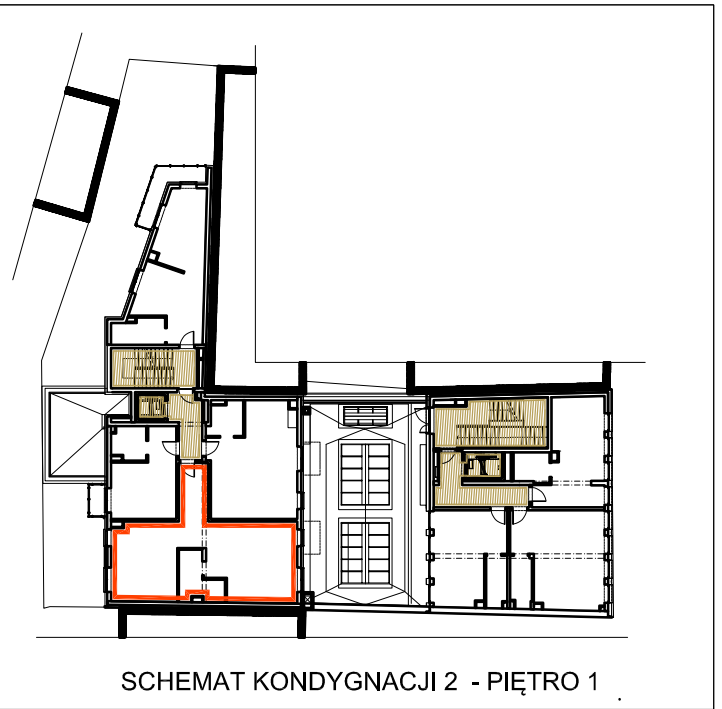

CZĘŚCI WSPÓLNE BUDYNKU

INWENTARYZACJA ORAZ PRZEDŁOŻONA DOKUMENTACJA JEST ZGODNA ZE STANEM ISTNIEJĄCYM NA DZIEŃ 23. 01. 2026r

LOKAL MIESZKALNY WYDZIELONY ŚCIANAMI TRWAŁYMI
 LOKAL MIESZKALNY POSIADA INDYWIDUALNE OPOMIAROWANIE
 DOJŚCIE DO LOKALI PROWADZI Z TERENU BĘDĄCEGO
 W UŻYTKOWANIU WSPÓLNYM PRZEZ CZĘŚCI WSPÓLNE BUDYNKU

NAZWA DOKUMENTACJI	INWENTARYZACJA LOKALU MIESZKALNEGO NR 18		
LOKALIZACJA	KRAKÓW, UL. KALWARYJSKA 74 DZ.NR 310 , OBRĘB 12 , JEDN.EWID. PODGÓRZE		
NAZWA RYSUNKU	KONDYGNACJA 2 - PIĘTRO 1 LOKAL MIESZKALNY NR 18 KLATKA 2		
 PRACOWNIA ARCHITEKTONICZNA	AUTOR OPRACOWANIA	mgr inż.arch. Michał Zapal	
	BRANŻA :	INWENTARYZACJA ARCHITEKTONICZNA	
STYCZEŃ 2026	SKALA 1:100	NR RYS.	18