


LOKAL O PRZEZNACZENIU INNYM NIŻ MIESZKALNY NR 8		
NR	FUNKCJA	POWIERZCHNIA (m2)
1	POKÓJ + ANEKS KUCHENNY	25,08
2	ŁAZIENKA	4,64
RAZEM		29,72

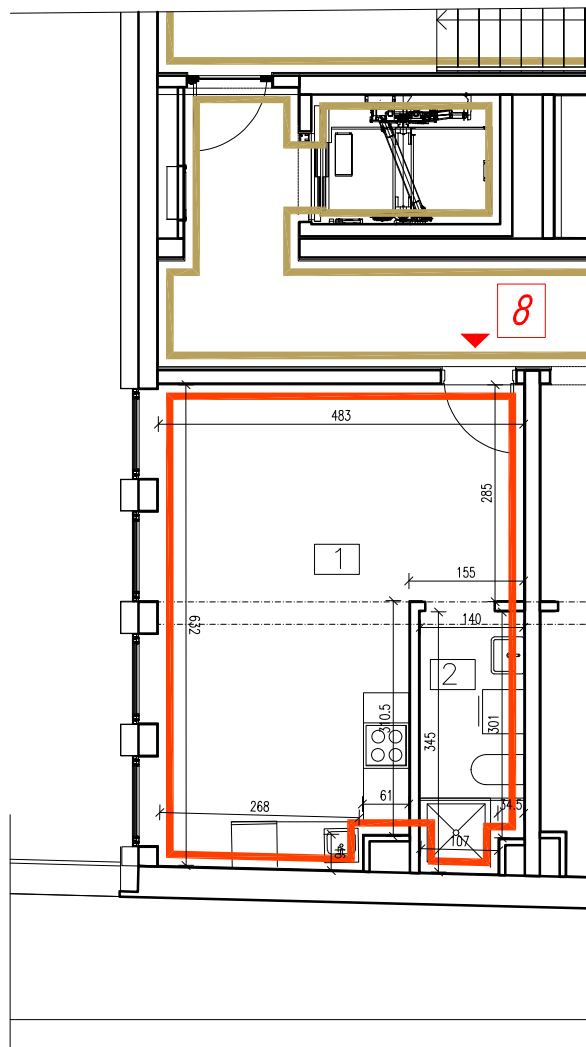

CZĘŚCI WSPÓLNE BUDYNKU

INWENTARYZACJA ORAZ PRZEDŁOŻONA DOKUMENTACJA JEST ZGODNA ZE STANEM ISTNIEJĄCYM NA DZIEŃ 23. 01. 2026r
 LOKAL O PRZEZNACZENIU INNYM NIŻ MIESZKALNY WYDZIELONY ŚCIANAMI TRWAŁYMI
 LOKAL O PRZEZNACZENIU INNYM NIŻ MIESZKALNY POSIADA INDYWIDUALNE OPIARIOWANIE
 DOJŚCIE DO LOKALI PROWADZI Z TERENU BĘDĄCEGO W UŻYTKOWANIU WSPÓLNYM PRZEZ CZĘŚCI WSPÓLNE BUDYNKU

NAZWA DOKUMENTACJI	INWENTARYZACJA LOKALU O PRZEZNACZENIU INNYM NIŻ MIESZKALNY (USŁUGOWY) NR 8		
LOKALIZACJA	KRAKÓW, UL. KALWARYJSKA 74 DZ.NR 310 , OBRĘB 12 , JEDN.EWID. PODGÓRZE		
NAZWA RYSUNKU	KONDYGNACJA 4- PIĘTRO 3 LOKAL USŁUGOWY NR 8 KLATKA 1		
 PRACOWNIA ARCHITEKTONICZNA	AUTOR OPRACOWANIA	mgr inż.arch. Michał Zapal	
	BRANŻA :	INWENTARYZACJA ARCHITEKTONICZNA	
	STYCZEŃ 2026	SKALA 1:100	NR RYS. 8