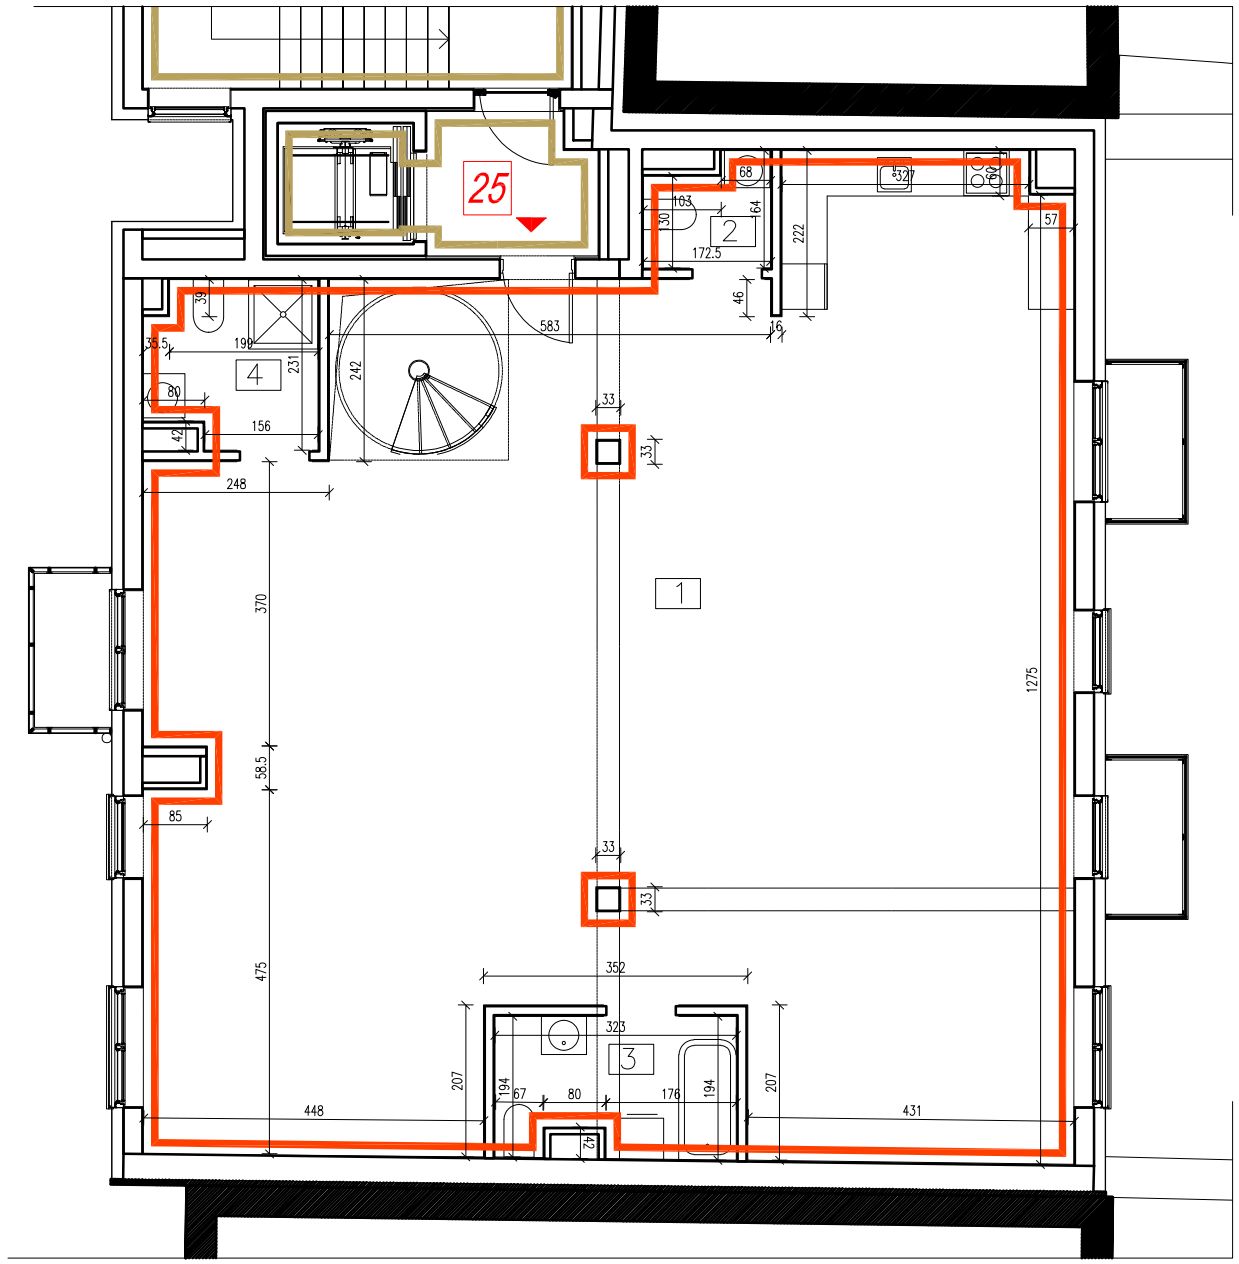

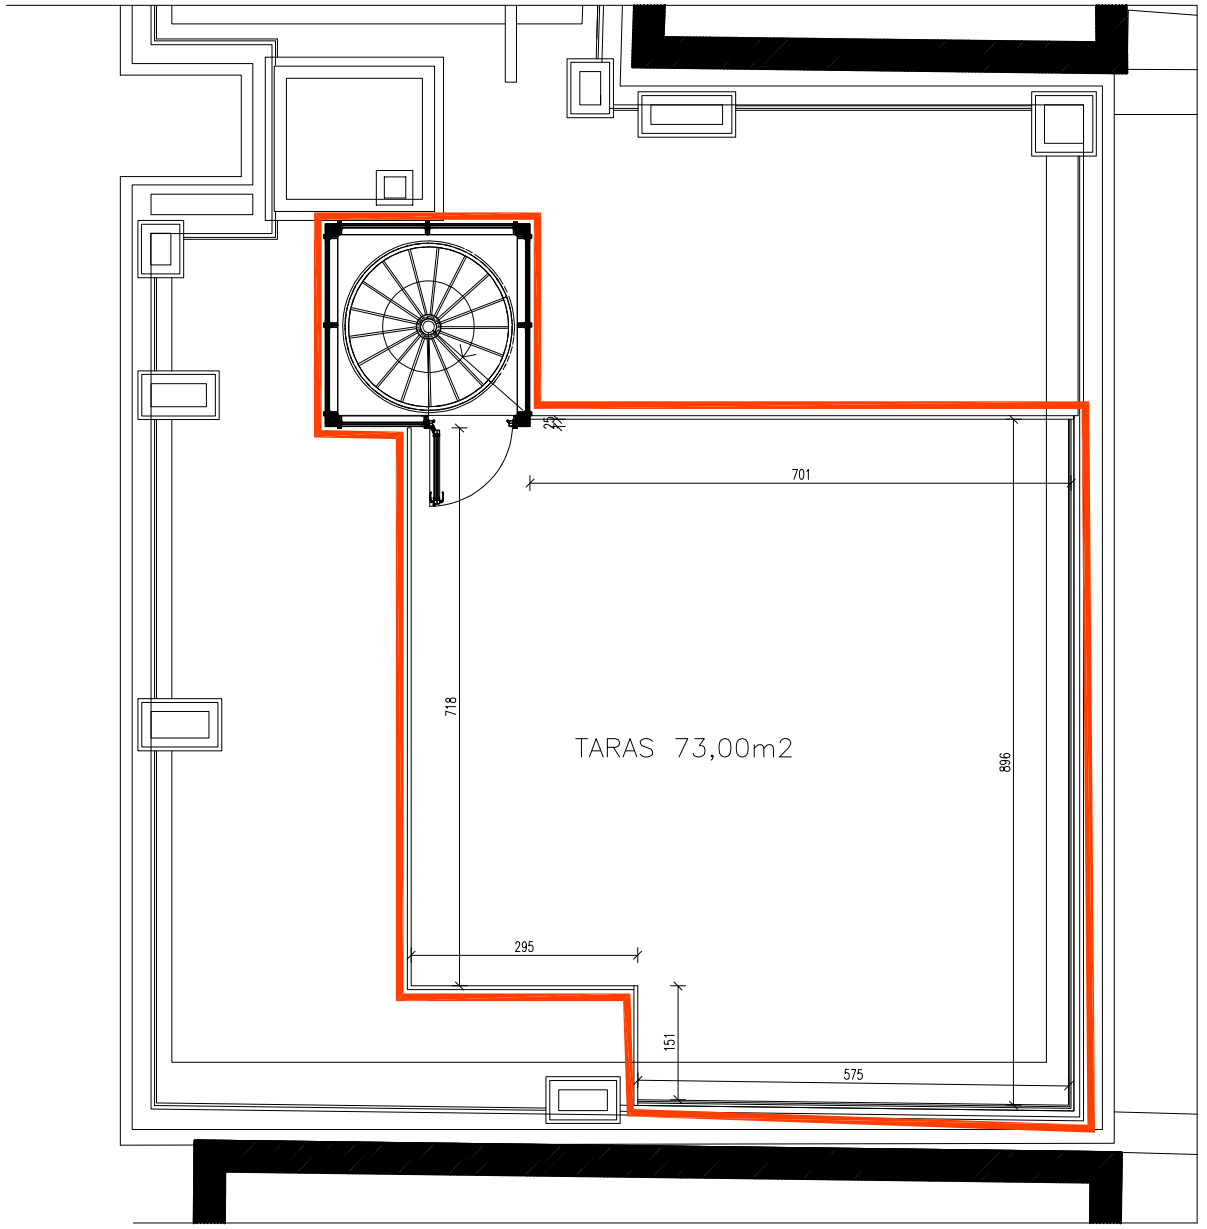

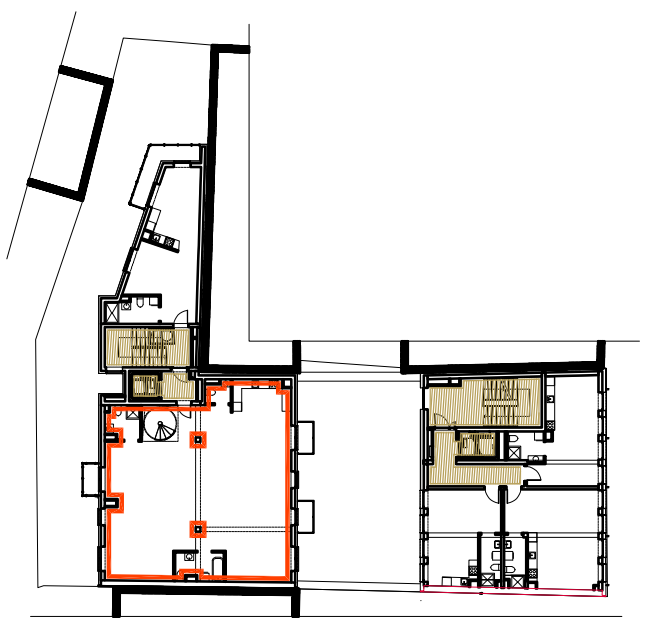

SCHEMAT KONDYGNACJI 4 - PIĘTRO 3

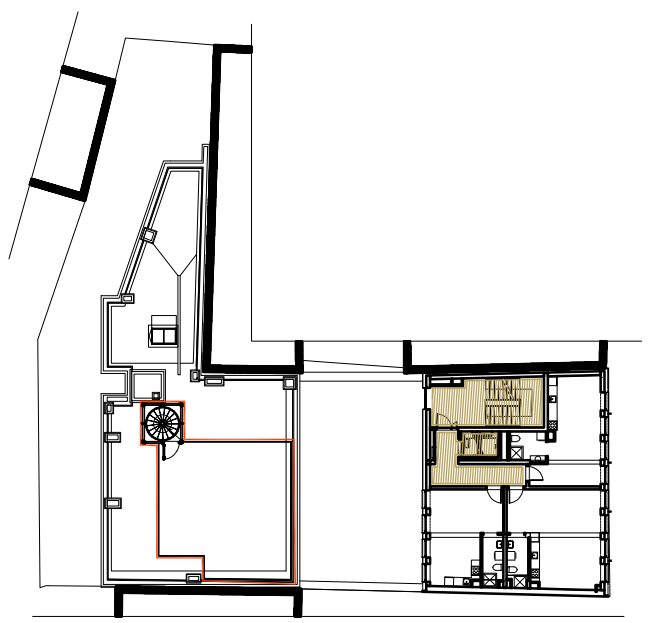

SCHEMAT KONDYGNACJI 5 - PIĘTRO 4

LOKAL MIESZKALNY NR 25

NR	FUNKCJA	POWIERZCHNIA (m2)
1	POKÓJ + ANEKS KUCHENNY	134,10
2	W.C.	2,44
3	ŁAZIENKA	5,87
4	ŁAZIENKA	4,91
RAZEM		**147,32**

CZĘŚCI WSPÓLNE BUDYNKU

INWENTARYZACJA ORAZ PRZEDŁOŻONA DOKUMENTACJA JEST ZGODNA ZE STANEM ISTNIEJĄCYM NA DZIEŃ 23. 01. 2026r

LOKAL MIESZKALNY WYDZIELONY ŚCIANAMI TRWAŁYMI
LOKAL MIESZKALNY POSIADA INDYWIDUALNE OPOMIAROWANIE

DOJŚCIE DO LOKALI PROWADZI Z TERENU BĘDĄCEGO W UŻYTKOWANIU WSPÓLNYM PRZEZ CZĘŚCI WSPÓLNE BUDYNKU

NAZWA DOKUMENTACJI	INWENTARYZACJA LOKALU MIESZKALNEGO NR 25
LOKALIZACJA	KRAKÓW, UL. KALWARYJSKA 74 DZ.NR 310 , OBRĘB 12 , JEDN.EWID. PODGÓRZE
NAZWA RYSUNKU	KONDYGNACJA 4 - PIĘTRO 3 LOKAL MIESZKALNY NR 25 KLATKA 2

ARCH-IM
PRACOWNIA ARCHITEKTONICZNA
MICHAŁ ZAPAŁ

AUTOR OPRACOWANIA: mgr inż.arch. Michał Zapał

BRANŻA: INWENTARYZACJA ARCHITEKTONICZNA

STYCZEŃ 2026 | SKALA 1:100 | NR RYS. 25